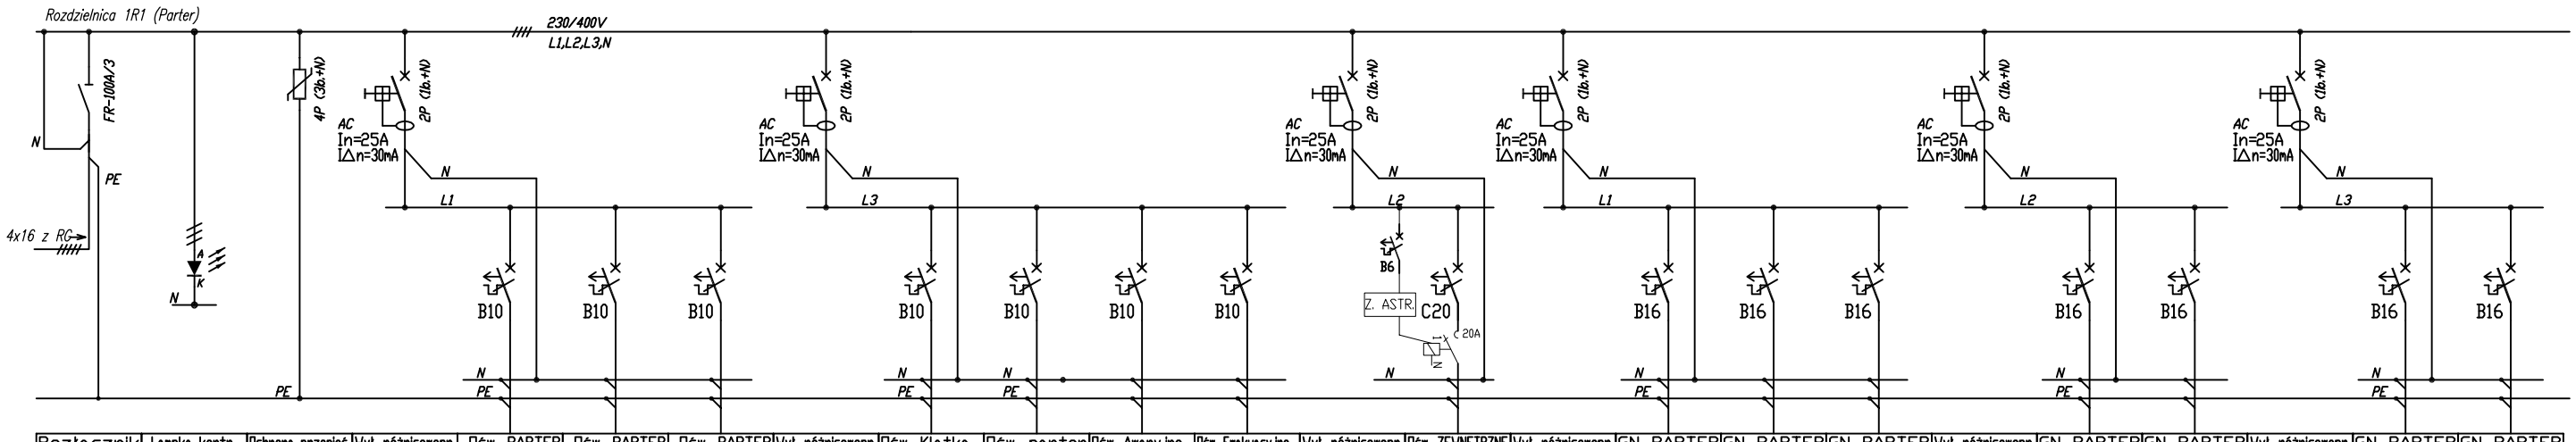

Rozłącznik	Lampka kontr.	Ochrona przepięć.	Wył. różnicowopr.	Ośw. PARTER	Ośw. PARTER	Ośw. PARTER	Wył. różnicowopr.	Ośw. Klatka	Ośw. parter	Ośw. Awaryjne	Ośw. Ewakuacyjne	Wył. różnicowopr.	Ośw. ZEWNĘTRZNE	Wył. różnicowopr.	GN PARTER	GN PARTER	GN PARTER	Wył. różnicowopr.	GN PARTER	GN PARTER	Wył. różnicowopr.	GN PARTER	GN PARTER
Główny	napięcia			Korytarz,	Sala zajęć	WC		schodowa,	Biura						Korytarz	WC	Pom. biurowe		Sala plast.	Sala plast.		Pom. biurowe	Pom. biurowe
Zasilanie z RG	L1,L2,L3	Up<1,4kV		Szatnia	nr 5, 10	Pom. biur.nr 5			nr 3, 4, 4a						Szatnia	nr: 8, 9	nr: 5		nr 5	nr 10		nr: 3, 4a	nr: 4
				1R1-1	1R1-2	1R1-3		1R1-4	1R1-5	1R1-6	1R1-7		1R1-8		1R1-9	1R1-10	1R1-11		1R1-12	1R1-13		1R1-14	1R1-15
Typ przewodu				YDYżo 3x1,5mm2	YDYżo 3x1,5mm2	YDYżo 3x1,5mm2		YDYżo 3x1,5mm2	YDYżo 3x1,5mm2	YDYżo 3x1,5mm2	YDYżo 3x1,5mm2		YDYżo 3x2,5mm2		YDYżo 3x2,5mm2	YDYżo 3x2,5mm2	YDYżo 3x2,5mm2		YDYżo 3x2,5mm2	YDYżo 3x2,5mm2		YDYżo 3x2,5mm2	YDYżo 3x2,5mm2

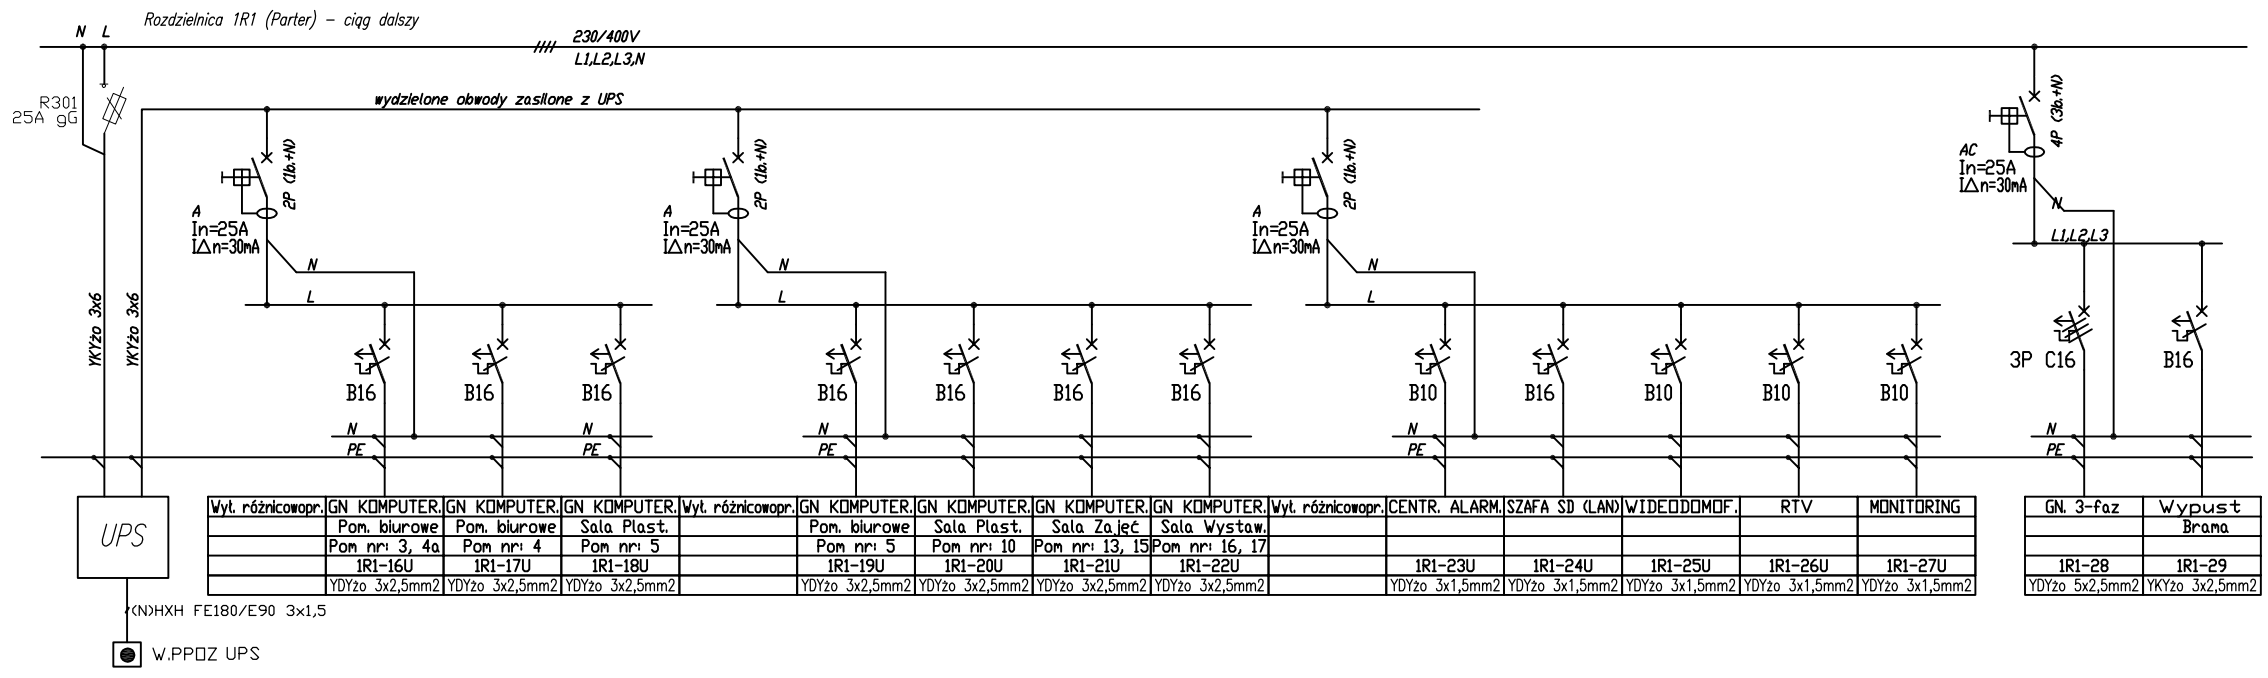

Wył. różnicowopr.	GN KOMPUTER.	GN KOMPUTER.	GN KOMPUTER.	Wył. różnicowopr.	GN KOMPUTER.	GN KOMPUTER.	GN KOMPUTER.	GN KOMPUTER.	Wył. różnicowopr.	CENTR. ALARM.	SZAFA SD (LAN)	WIDEODOMOF.	RTV	MONITORING	GN. 3-faz	Wypust
	Pom. biurowe	Pom. biurowe	Sala Plast.		Pom. biurowe	Sala Plast.	Sala Zajęć	Sala Wystaw.								Brama
	Pom nr: 3, 4a	Pom nr: 4	Pom nr: 5		Pom nr: 5	Pom nr: 10	Pom nr: 13, 15	Pom nr: 16, 17								
	1R1-16U	1R1-17U	1R1-18U		1R1-19U	1R1-20U	1R1-21U	1R1-22U		1R1-23U	1R1-24U	1R1-25U	1R1-26U	1R1-27U	1R1-28	1R1-29
	YDYżo 3x2,5mm2	YDYżo 3x2,5mm2	YDYżo 3x2,5mm2		YDYżo 3x2,5mm2	YDYżo 3x2,5mm2	YDYżo 3x2,5mm2	YDYżo 3x2,5mm2		YDYżo 3x1,5mm2	YDYżo 3x1,5mm2	YDYżo 3x1,5mm2	YDYżo 3x1,5mm2	YDYżo 3x1,5mm2	YDYżo 5x2,5mm2	YKYżo 3x2,5mm2

UWAGA:

1. *OKABLOWANIE WYKONAĆ ZGODNIE Z PLANEM INSTALACJI I SCHEMATAMI ROZDZIELNIC.*
2. *POZOSTAWIĆ W ROZDZIELNICY CONAJMNIEJ 20% REZERWY NA WYPADEK DALSZEJ ROZBUDOWY.*

UKŁAD SIECI TN-S, OCHRONA POPRZEZ SAMOCZYNNE WYŁĄCZENIE

Jednostka Projektowa:

ELEKTRO-BUD
Paweł Łazicki
ul. Szczęśliwa 23 05-270 Marki
tel: 695-105-694

Nazwa inwestycji:

Modernizacja i wymiana instalacji elektrycznych i teletechniczn. w budynku MOK w Markach przy ul. Fabrycznej 2

Inwestor:

Marecki Ośrodek Kultury
ul. Fabryczna 2, 05-270 MARKI,

Stadium projektu:

PROJEKT WYKONAWCZY

Branża:

ELEKTRYCZNA TELETECHNICZNA

Projektant: Podpis

Kazimierz Marszał

Uprawnienia budowlane w specjalności instalacyjno inżynieryjnej w zakresie sieci i instalacji elektrycznych nr upr. Wa-866/93

Sprawdzający: Podpis

mgr inż. Edward Groniecki

Uprawnienia budowlane w specjalności instalacyjno inżynieryjnej w zakresie instalacji elektrycznych nr upr. St-562/78

Opracowanie: Podpis

mgr inż. Paweł Łazicki

Treść rysunku:

SCHEMAT ROZDZIELNICY ELEKTRYCZNEJ 1R1

Skala:	Data:	Nr rysunku:
NWS	14.12.2017	13