Rozdzielnica 2R1 (Piętro)

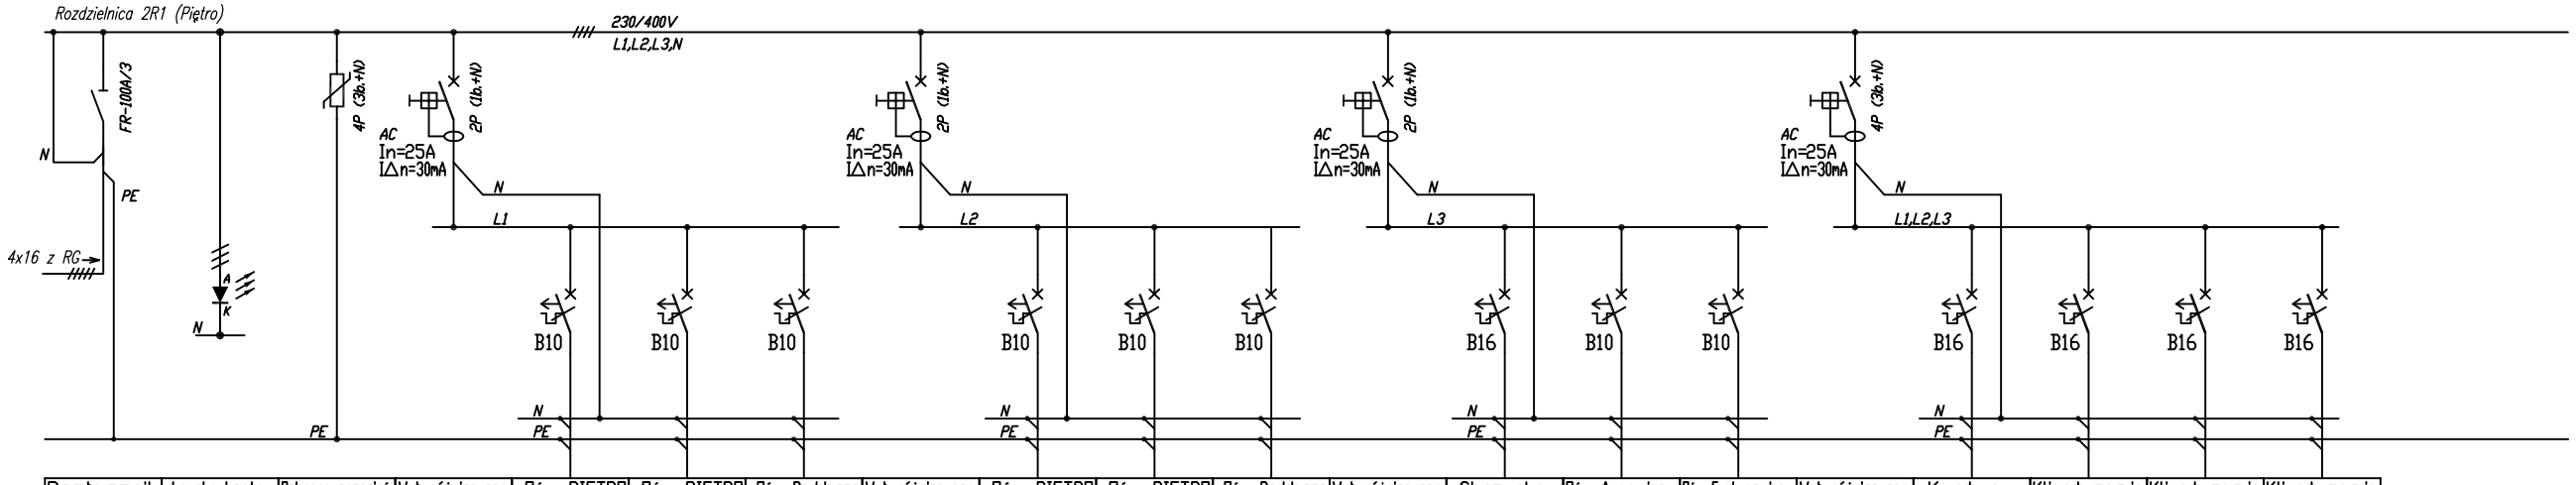

Roztacznik	Lampka kontr.	Ochrona przepięć.	Wył. różnicowopr.	Św. PIĘTRO	Św. PIĘTRO	Św. Poddasze	Wył. różnicowopr.	Św. PIĘTRO	Św. PIĘTRO	Św. Poddasze	Wył. różnicowopr.	Skrzynka	Św. Awaryjne	Św. Ewakuacyjne	Wył. różnicowopr.	Kurtyny	Klimatyzacja	Klimatyzacja	Klimatyzacja
Główny	napięcia			Bufet	S. Wystawowa	Sala Muzyczna		Sale zajęć	Kuchnia	Strych		Sterowania				Okienne	Sala	Sala	Bufet
Zasilanie z 1RI	L1,L2,L3	Up<1,4kV						Korytarz				Reflektorów					wystawowa	wystawowa	
				2R1-1	2R1-2	2R1-3		2R1-4	2R1-5	2R1-6		2R1-7	2R1-8	2R1-9		2R1-10	2R1-11	2R1-12	2R1-13
Typ przewodu				YDYżo 3x1,5mm2	YDYżo 3x1,5mm2	YDYżo 3x1,5mm2		YDYżo 3x1,5mm2	YDYżo 3x1,5mm2	YDYżo 3x1,5mm2		YDYżo 3x1,5mm2	YDYżo 3x1,5mm2	YDYżo 3x1,5mm2		YDYżo 3x2,5mm2	YDYżo 3x2,5mm2	YDYżo 3x2,5mm2	YDYżo 3x2,5mm2

Rozdzielnica 2R1 (Piętro) – ciąg dalszy

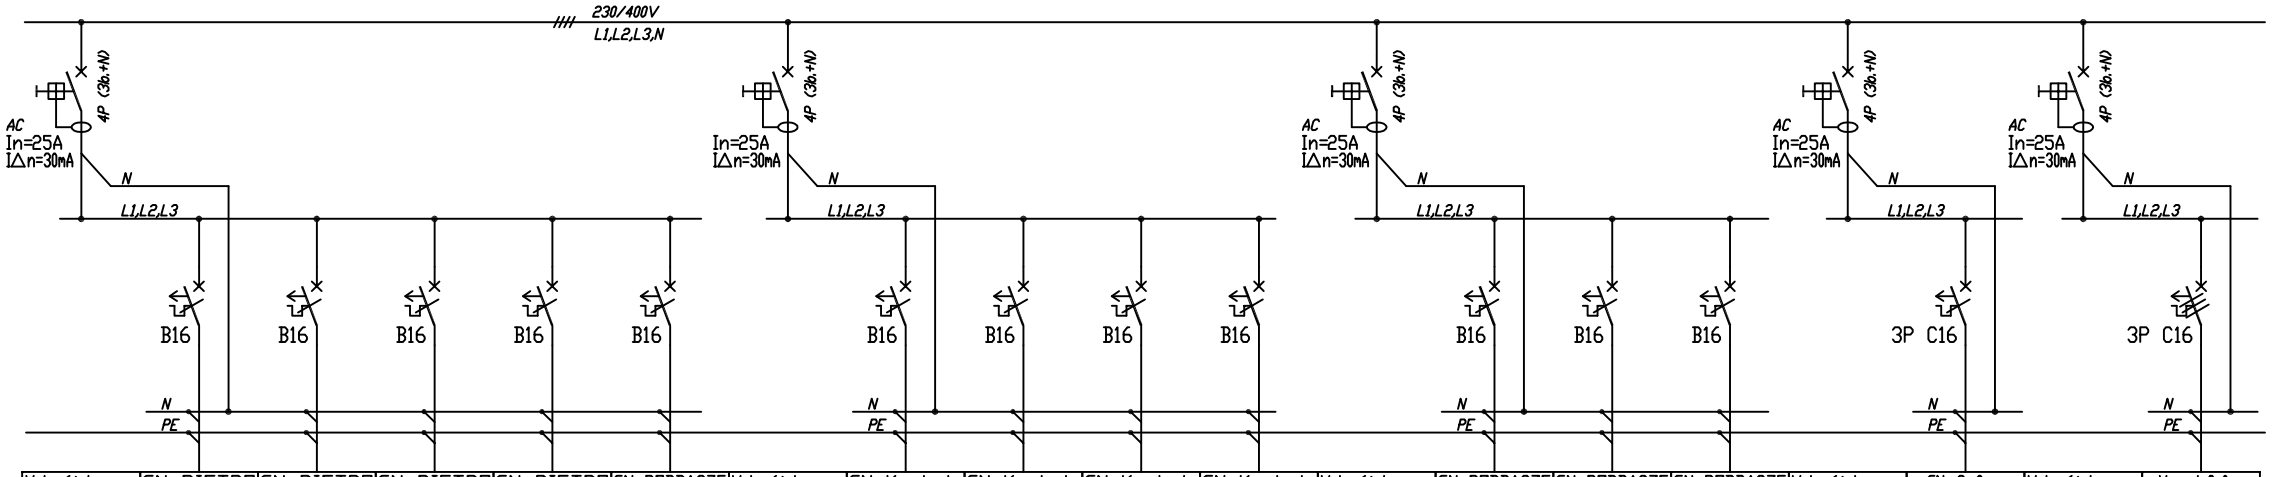

Wył. różnicowopr.	GN PIĘTRO	GN PIĘTRO	GN PIĘTRO	GN PIĘTRO	GN PODDASZE	Wył. różnicowopr.	GN Kuchnia	GN Kuchnia	GN Kuchnia	GN Kuchnia	Wył. różnicowopr.	GN PODDASZE	GN PODDASZE	GN PODDASZE	Wył. różnicowopr.	GN. 3-faz	Wył. różnicowopr.	Wypust 3-faz
	Bufet	Sale zajęć	Sala Wystaw.	Sala Wystaw.	Sala Muzycz.		Lada	Pralka	Zmywarka	Płyta grzewcza		Strych	Strych	Kotłownia		S. Wystawowa		Kuchnia
	2R1-14	2R1-15	2R1-16	2R1-17	2R1-18		2R1-19	2R1-20	2R1-21	2R1-22		2R1-23	2R1-24	2R1-25		2R1-26		2R1-27
	YDYżo 3x2,5mm2	YDYżo 3x2,5mm2	YDYżo 3x2,5mm2	YDYżo 3x2,5mm2	YDYżo 3x2,5mm2		YDYżo 3x2,5mm2	YDYżo 3x2,5mm2	YDYżo 3x2,5mm2	YDYżo 3x2,5mm2		YDYżo 3x2,5mm2	YDYżo 2x1,5mm2	YDYżo 3x2,5mm2		YDYżo 5x2,5mm2		YDYżo 5x2,5mm2

UWAGA:

1. *OKABLOWANIE WYKONAĆ ZGODNIE Z PLANEM INSTALACJI I SCHEMATAMI ROZDZIELNIC.*
2. *POZOSTAWIĆ W ROZDZIELNICY CONAJMNIEJ 20% REZERWY NA WYPADEK DALSZEJ ROZBUDOWY.*

UKŁAD SIECI TN-S, OCHRONA POPRZEZ SAMOCZYNNE WYŁĄCZENIE

Jednostka Projektowa:

ELEKTRO-BUD
Paweł Łazicki
ul. Szczęśliwa 23 05-270 Marki
tel: 695-105-694

Nazwa inwestycji:

Modernizacja i wymiana instalacji elektrycznych i teletechniczn. w budynku MOK w Markach przy ul. Fabrycznej 2

Inwestor:

Marecki Ośrodek Kultury
ul. Fabryczna 2, 05-270 MARKI,

Stadium projektu:

PROJEKT WYKONAWCZY

Branża:

ELEKTRYCZNA TELETECHNICZNA

Projektant: Podpis

Kazimierz Marszał
Uprawnienia budowlane w specjalności instalacyjno inżynieryjnej w zakresie sieci i instalacji elektrycznych nr upr. Wa-866/93

Sprawdzający: Podpis

mgr inż. Edward Groniecki
Uprawnienia budowlane w specjalności instalacyjno inżynieryjnej w zakresie instalacji elektrycznych nr upr. St-562/78

Opracowanie: Podpis

mgr inż. Paweł Łazicki

Treść rysunku:

SCHEMAT ROZDZIELNICY ELEKTRYCZNEJ 2R1

Skala:	Data:	Nr rysunku:
NWS	14.12.2017	**14**